


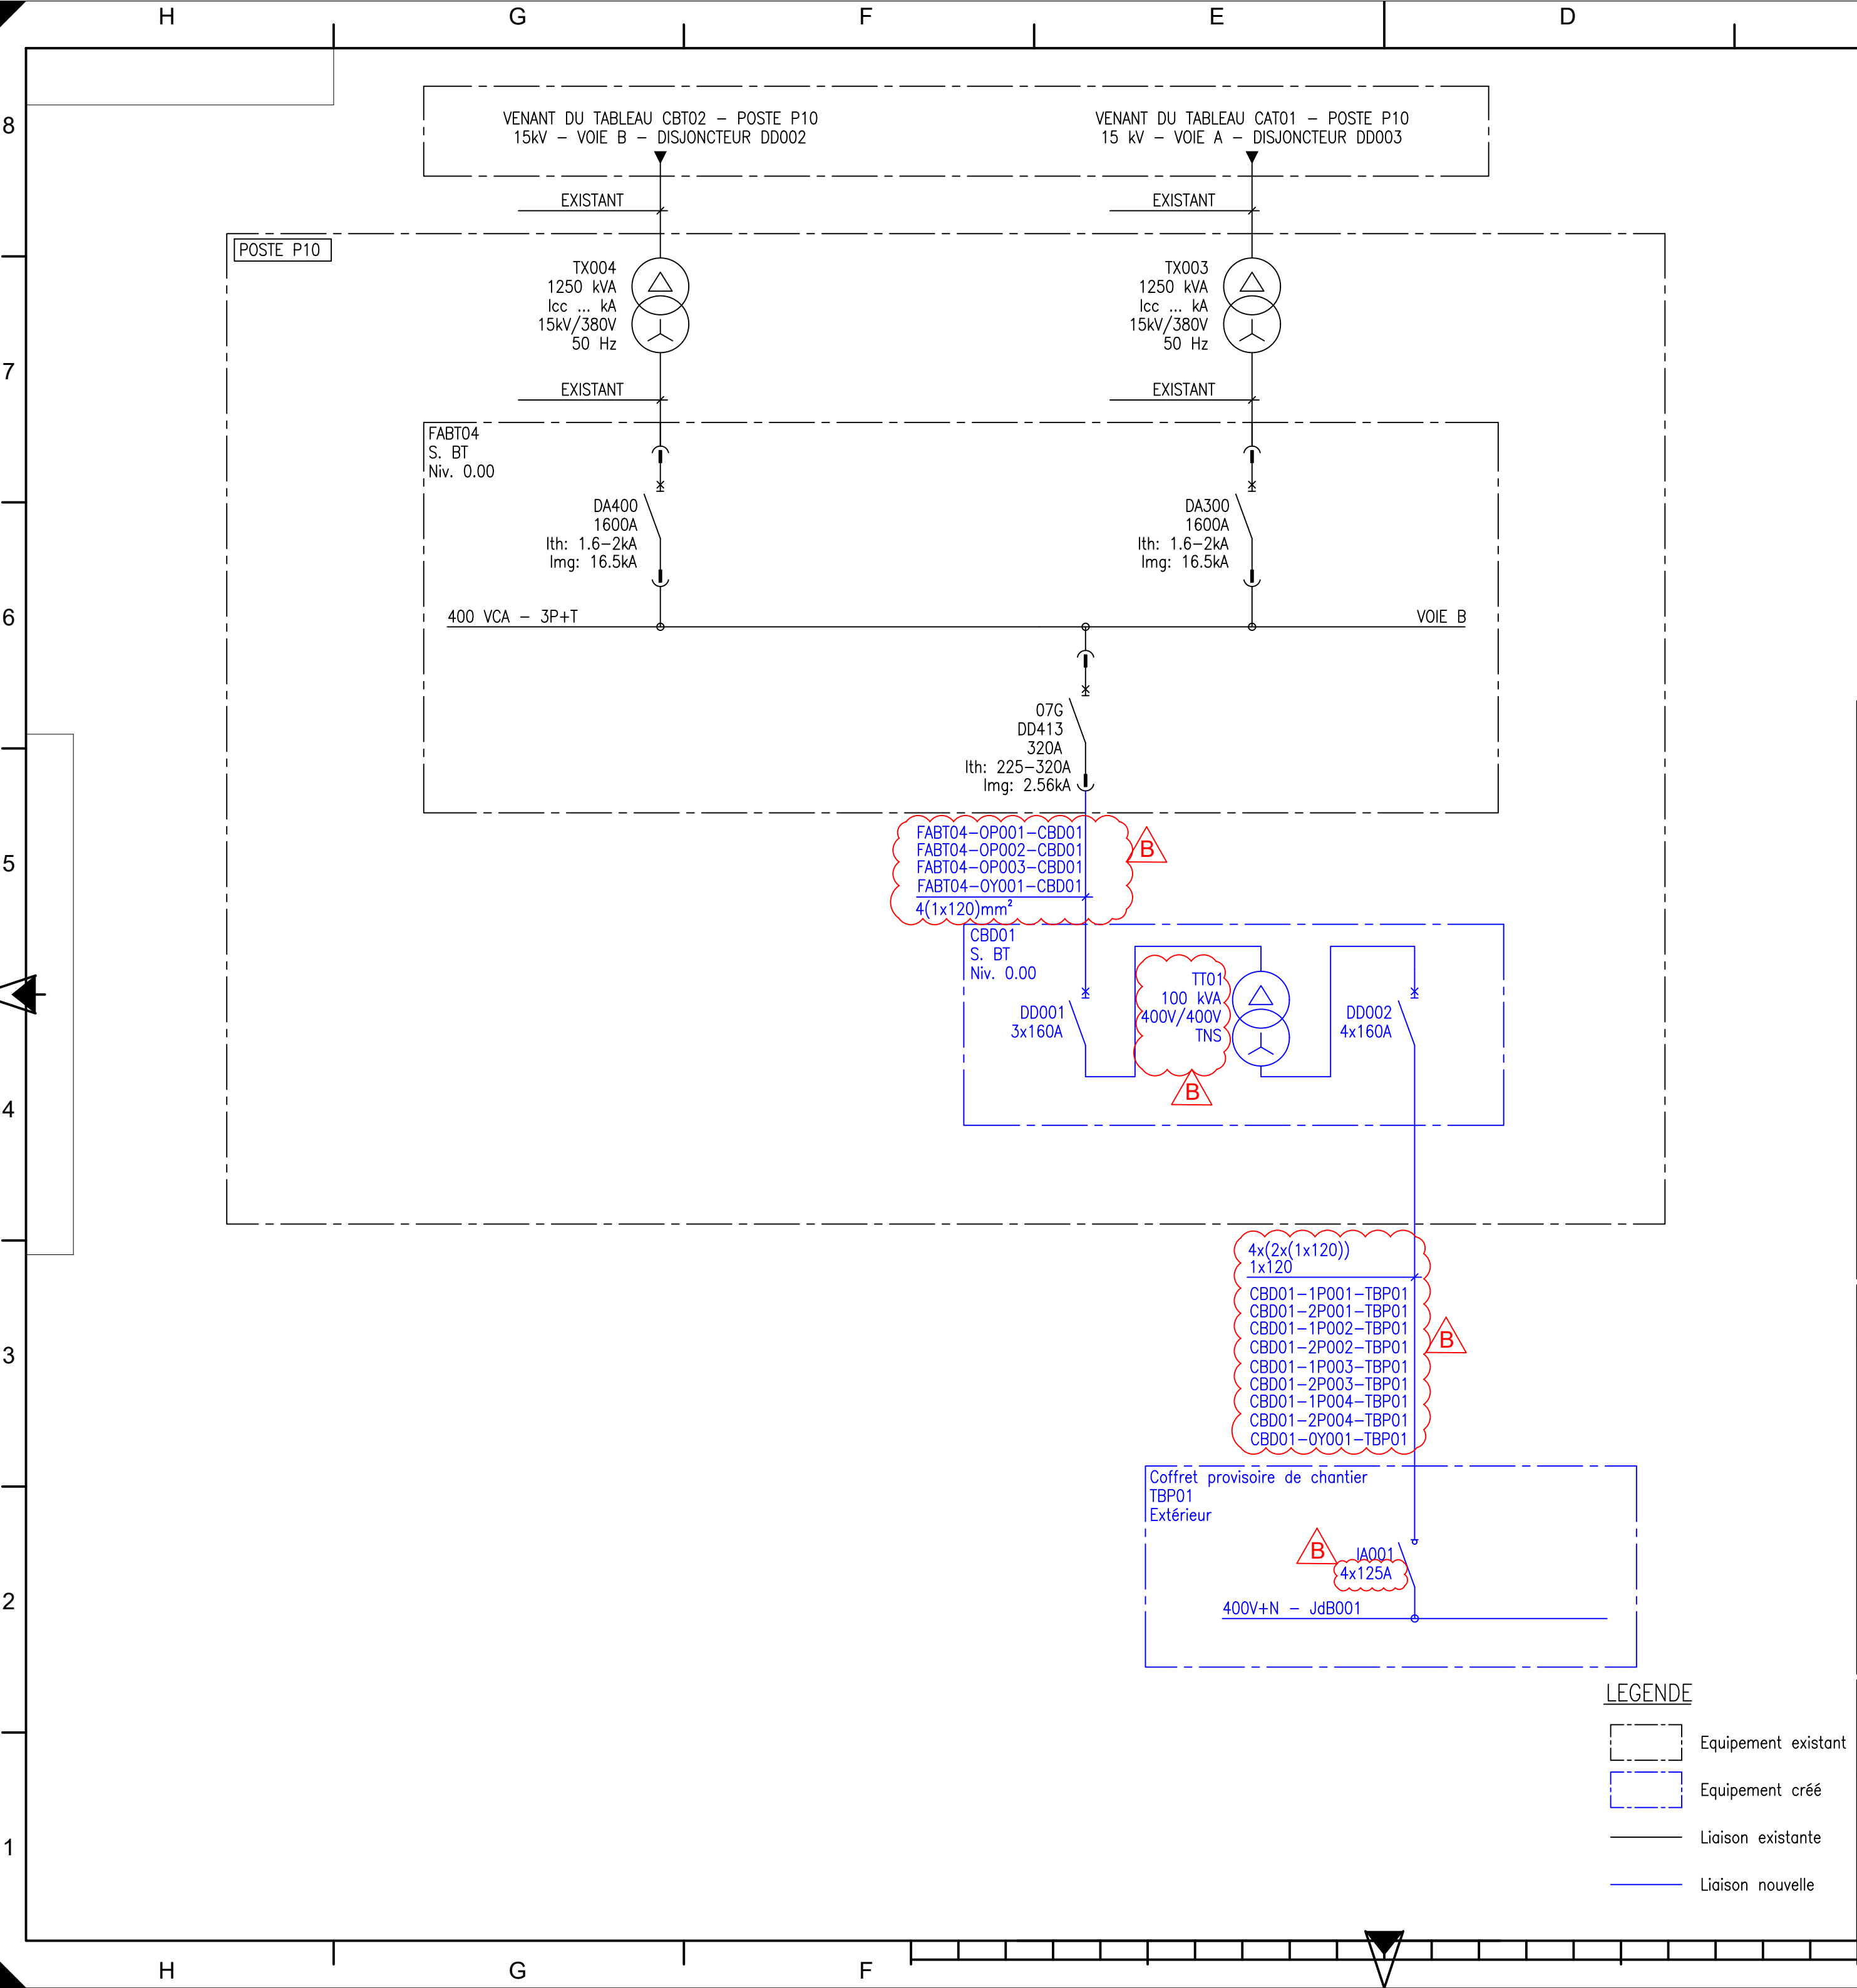

DOCUMENTS DE REFERENCE:

CC 101923 49 001_02	:	Cahier des conditions techniques
NT 101923 30 0001_B	:	Note technique descriptive des travaux de tuyauteries
NT 101923 42 0002_A	:	Note de Travaux de Contrôle-commande - APD Nouveau Caniveau AD1-BDH vers STEV / STE3
NT 101923 42 0003_A	:	Analyse fonctionnelle du Contrôle-commande - APD Nouveau Caniveau AD1-BDH vers STEV / STE3
FME 101923 R45 0505 49 001_A:	:	Installation provisoire chantier sur le périmètre AD1 - évolution du besoin - Installation d'une armoire distribution de chantier pour les besoins de réalisation du nouveau caniveau proche local 1. Alimentation du coffret TPC

DOCUMENTS A CONSULTER:

NM 101923 49 001 0001 (ELH-2023-006032)	:	Catalogue méthodique
SH 101923 49 001 0100 (ELH-2023-006040)	:	Schéma de câblage et d'équipement - Armoire de distribution principale IEPC - TBP01
SH 101923 49 001 0101 (ELH-2023-006041)	:	Coffret changement de SLT - CBD01
NT 101923 49 001 0002 (ELH-2023-034076)	:	Note de calcul des sections des câbles - IEPC

25.03.24	B	M. FRIJ	Ajout des repères des cables	F. RUAULT	L. PITON
18.12.23	A	M. FRIJ	1ère EMISSION – INITIAL ISSUE	F. RUAULT	L. PITON
DATE Date	REV Rev	ETABLI Prepared by	MODIFICATIONS Revisions	VERIFIE Checked by	APPROUVE Approved by
FOURNISSEUR Contractor			OMEXOM	P.0552952.1.01 – SH 0102	B
MAITRE D'OEUVRE Prime contractor			Orano Projets orano	SH 101923 49 001 0102	B
DIFFUSION LIMITEE N° DM : ATSO 12/0081 Nouveau caniveau LH – Liaison AD1/BDH vers STEV et STE3 N° LOT : CMT 490 – Marché de travaux Installateur contrôle procédé et électricité					
ATELIER(S) : P10 UNITE(S) : – DIFFERENCIATEUR(S) : – SALLE(S) : – NIVEAU(X) : – Facility(ies) Unit(s) Item(s) Room(s) Level(s)					
LIBELLE: Wording : SYNOPTIQUE DE L'INSTALLATION ELECTRIQUE PROVISOIRE DE CHANTIER (IEPC)					
REFERENCES INITIALES Contractor			OMEXOM	P.0552952.1.01 – SH 0102	
MAITRE D'OEUVRE Prime contractor			Orano Projets orano	SH 101923 49 001 0102	
DATE Date	ETABLI Prepared by	MODIFICATIONS Revisions		VERIFIE Checked by	APPROUVE Approved by
orano		ELH–2023–006042		Spec. Techno IS	Type de doc SH
				Echelle Scale N.A.	Format A2
					Page 01
A UTILISER CONFORMEMENT AU DOCUMENT 2012-10198		CE DOCUMENT NE PEUT ETRE UTILISE, COMMUNIQUE OU REPRODUIT SANS AUTORISATION ECRITE D'ORANO This document belongs to Orano. it cannot be reproduced and/or transmitted without authorisation			